井伊谷川計画縦断図

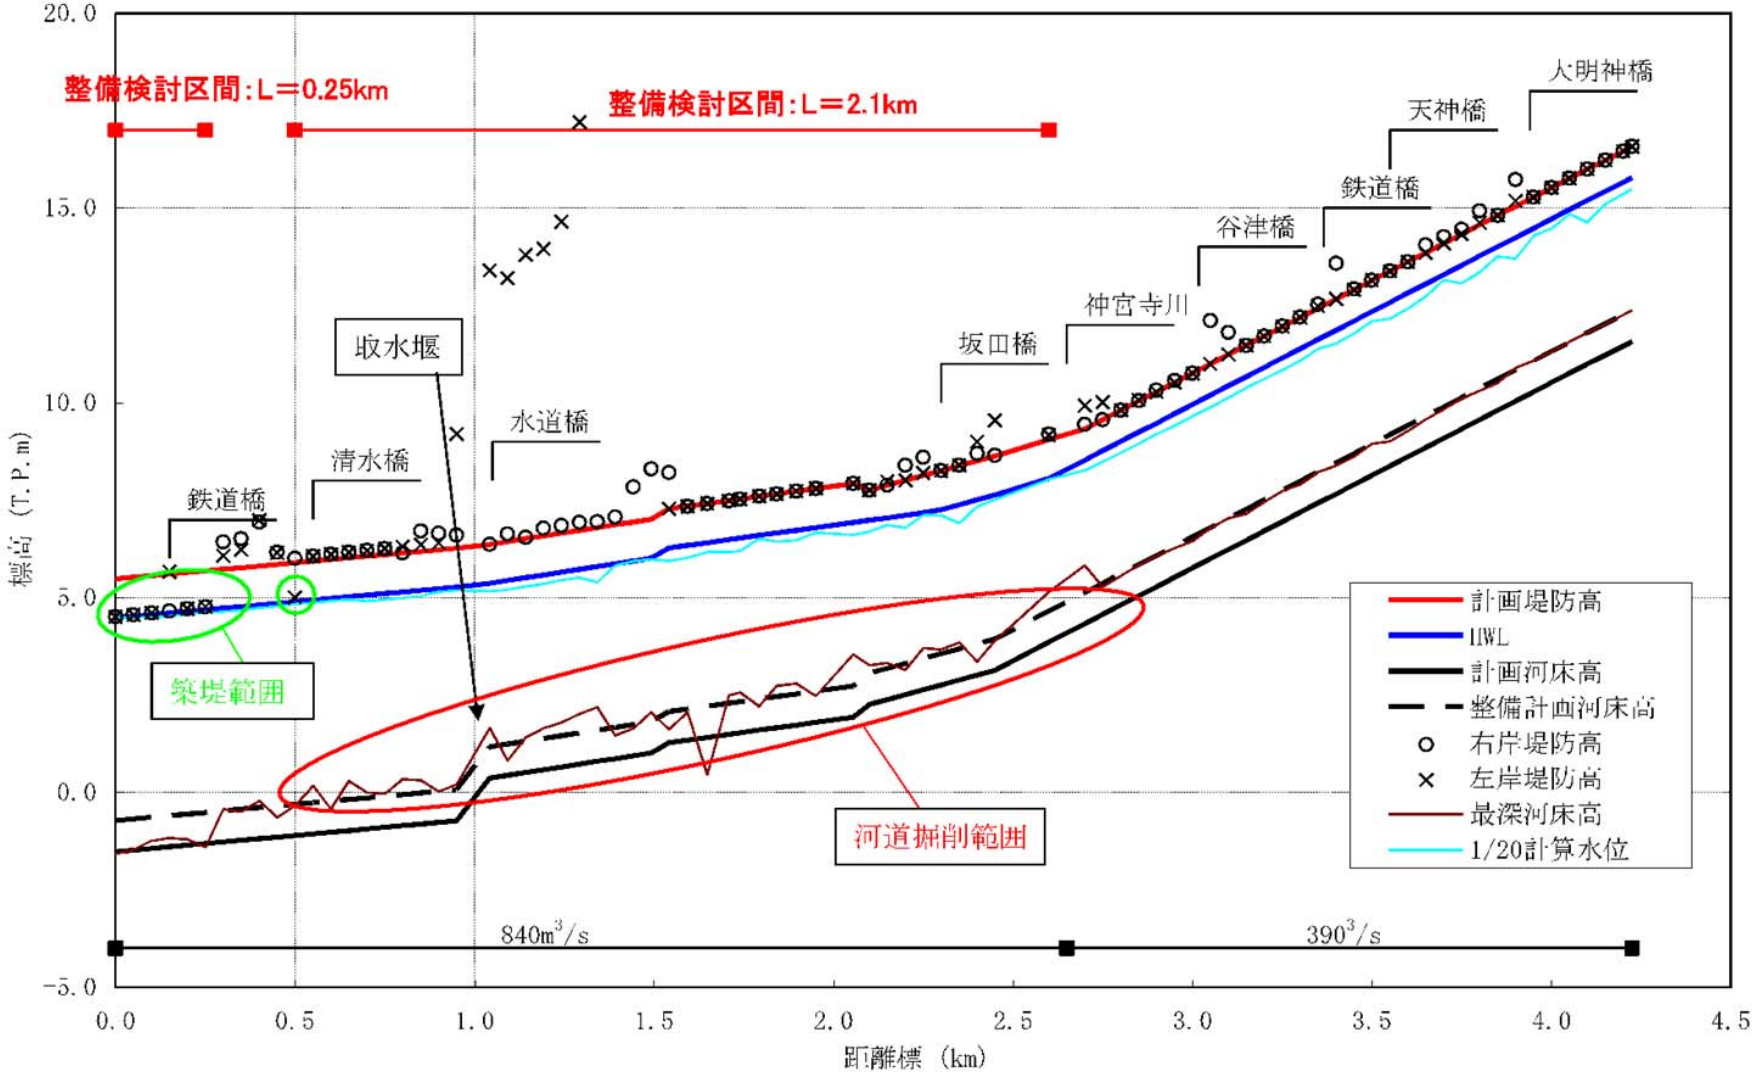
整備検討区間:L=0.25km
整備検討区間:L=2.1km
大明神橋
天神橋
鉄道橋
谷津橋
神宮寺川
坂口橋
水道橋
清水橋
取水堰
鉄道橋
築堤範囲
河道掘削範囲
840m3/s
390m3/s
計画堤防高
HWL
計画河床高
整備計画河床高
右岸堤防高
左岸堤防高
最深河床高
1/20計算水位
標高（T.P.m）
距離標（km）
20.0
15.0
10.0
5.0
0.0
-5.0
0.0
0.5
1.0
1.5
2.0
2.5
3.0
3.5
4.0
4.5